


План на відм. 0.000

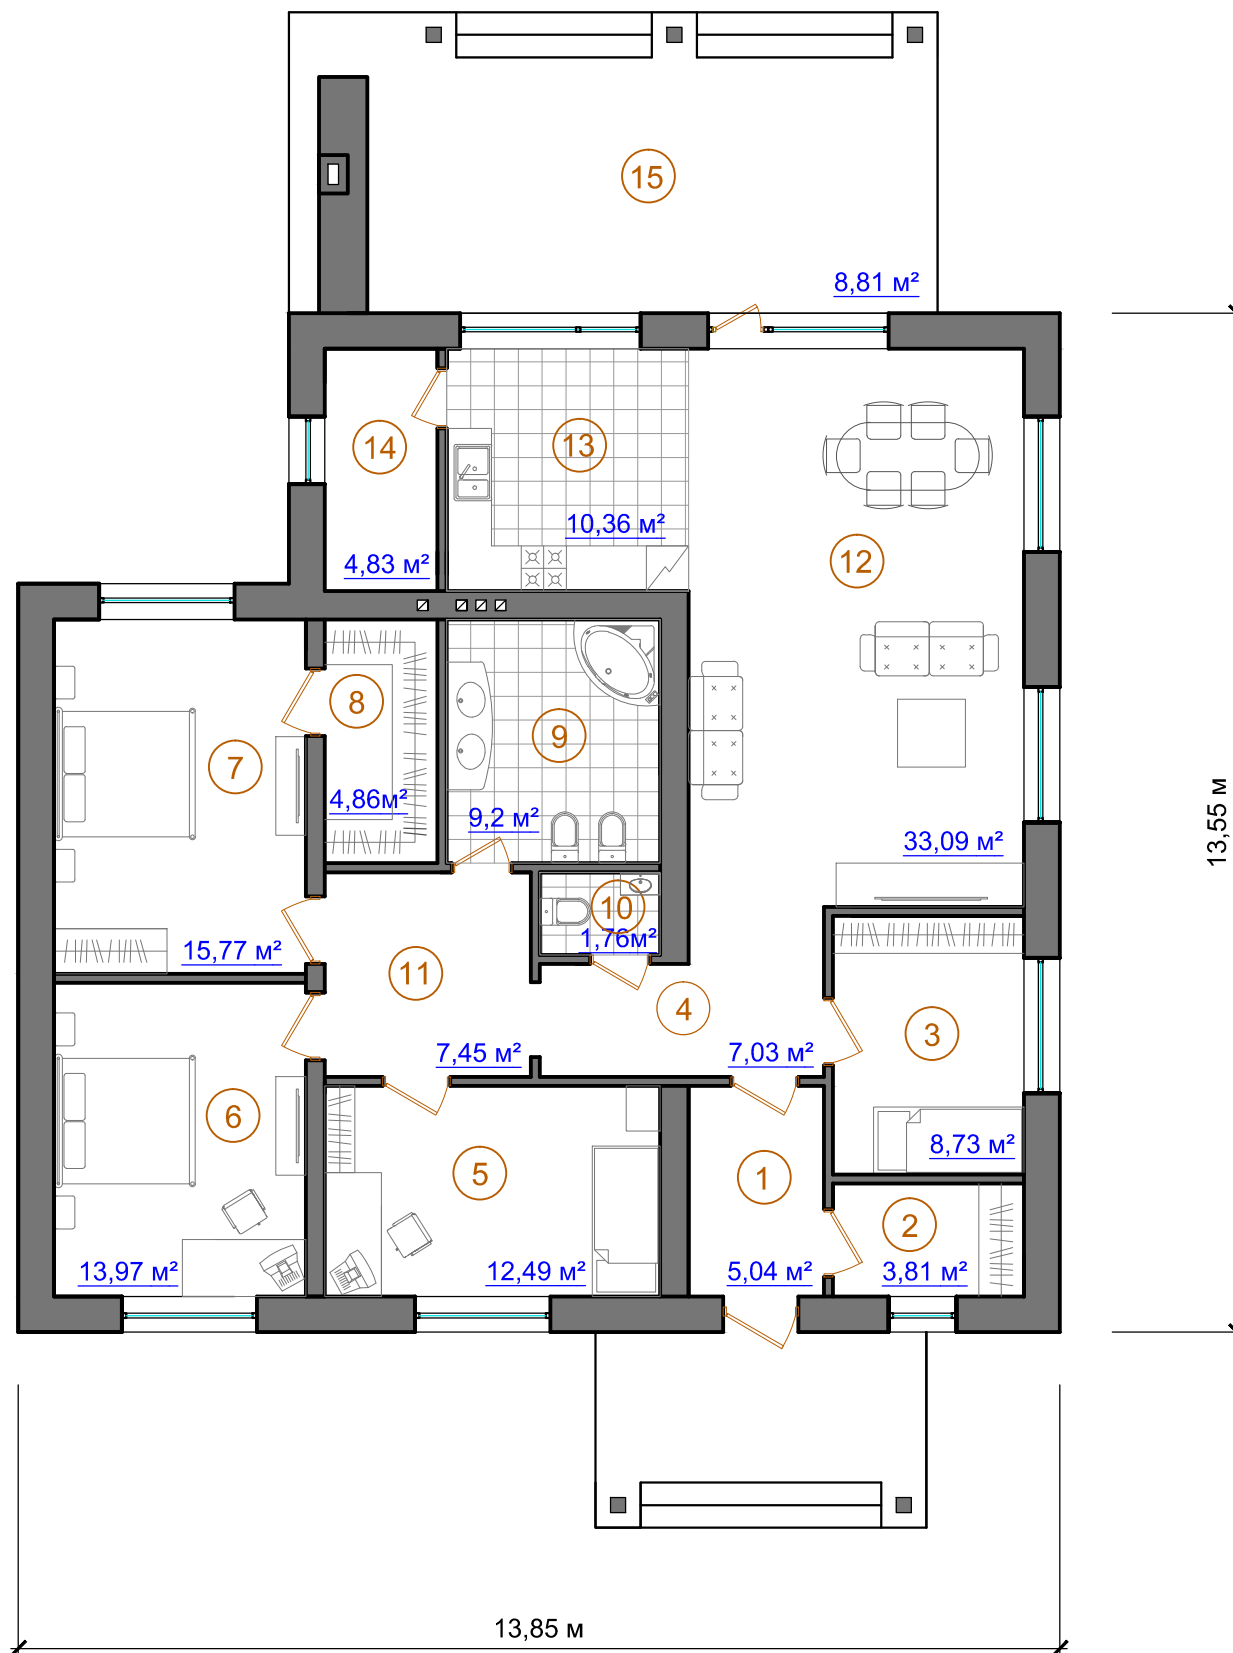

Експлікація приміщень

Номер приміщення	Найменування	Площа кв.м.	Кат. приміщення
1	Тамбур	5,04	
2	Гардероб (комора)	3,81	
3	Кімната	8,73	
4	Коридор	7,03	
5	Кімната	12,49	
6	Кімната	13,97	
7	Кімната	15,77	
8	Гардероб	4,86	
9	Санвузол	9,2	
10	Санвузол	1,76	
11	Коридор	7,45	
12	Вітальня	33,09	
13	Кухня	10,36	
14	Топкова	4,83	
15	Тераса S=29,37x0,3=8,81 м²	8,81	
Разом		147,2	

Погоджено:

Зам. інв. №

Підпис і дата

ІНВ. № оп.