


Погоджено:			
Інв. № ор.	Підпис і дата	Зам. інв. №	

План 1-го поверху

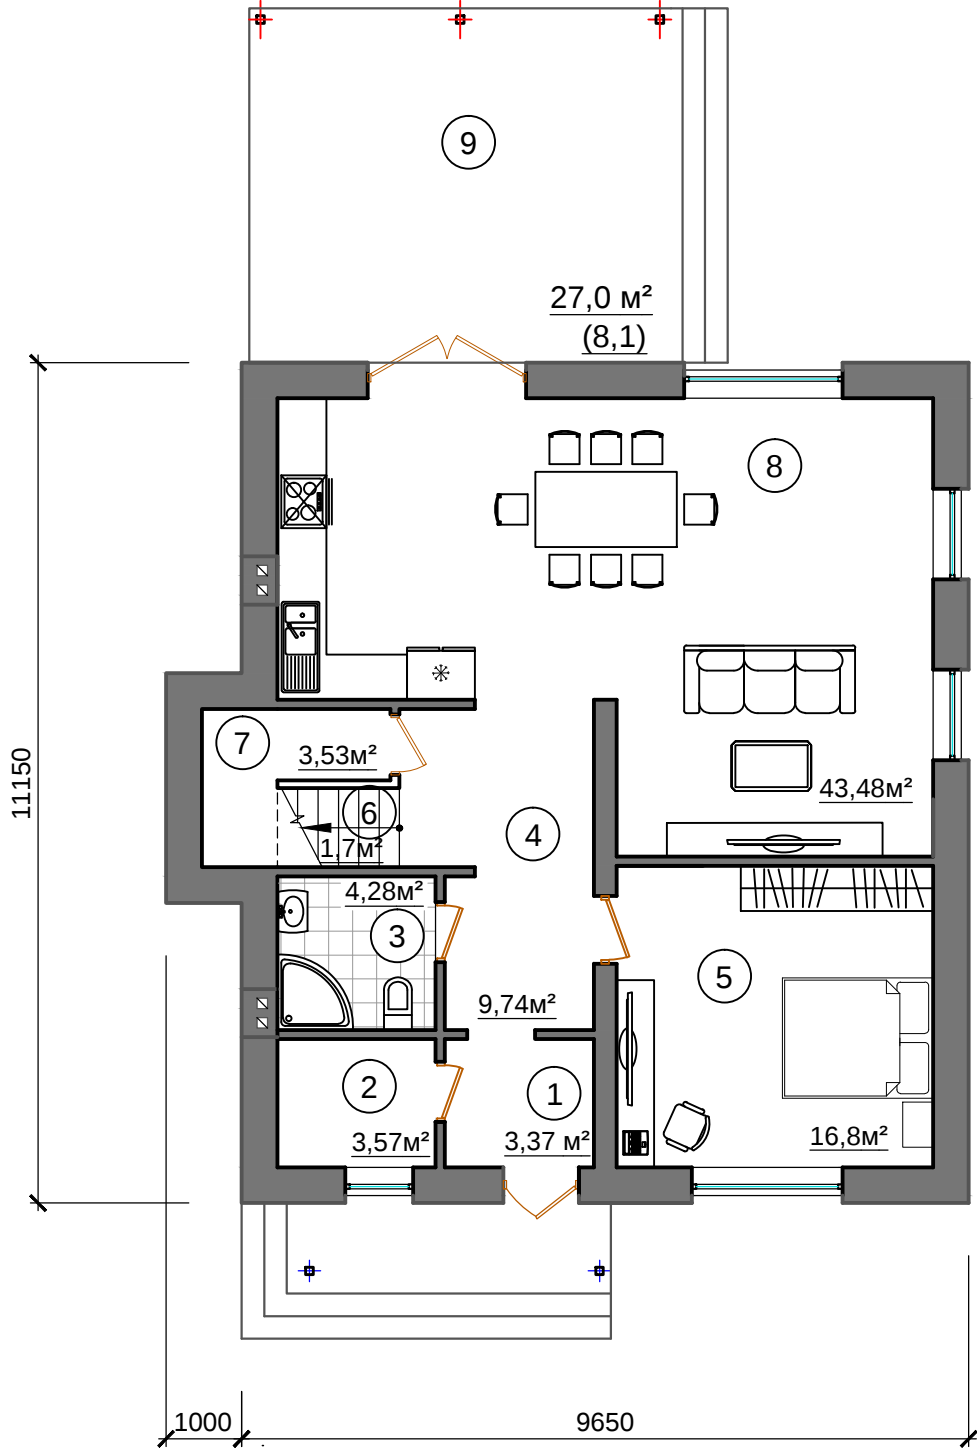


Експлікація приміщень

Номер приміщення	Найменування	Площа кв.м.	Кат. приміщення
1	Тамбур	3,37	
2	Гардеробна	3,57	
3	Санвузол	4,28	
4	Хол	9,74	
5	Спальня	16,8	
6	Сходи	1,7	
7	Кладова	3,53	
8	Кухня-студія	43,48	
9	Тераса (27,0x0,3=8,1м²)	8,1	
Разом		94,57	

Інв. № ор.	Підпис і дата	Зам. інв. №	Погоджено:	

План мансардного поверху

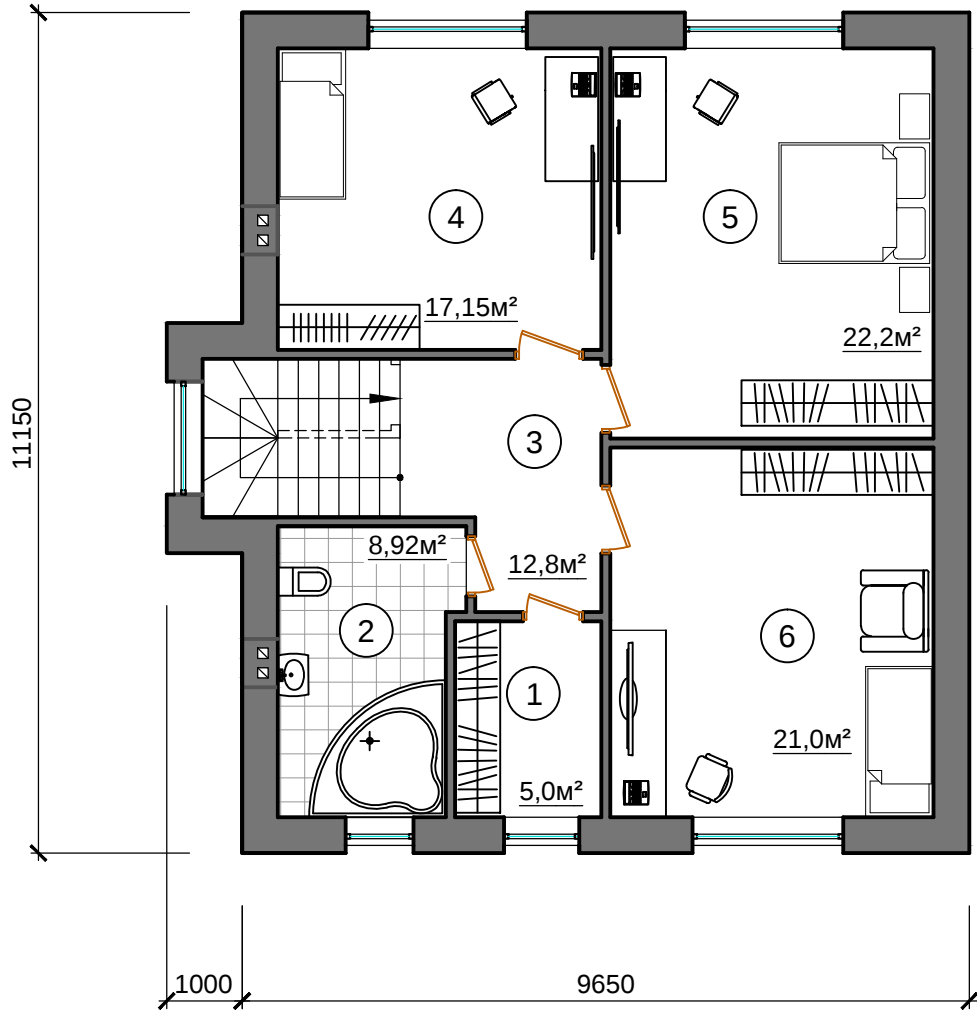


Експлікація приміщень


Номер приміщення	Найменування	Площа кв.м.	Кат. приміщення
1	Гардеробна	5,0	
2	Санвузол	8,92	
3	Хол-сходи	12,8	
4	Спальня	17,15	
5	Спальня	22,2	
6	Спальня	21,0	
Разом		87,07	

Погоджено:			
Інв. № ор.			
Підпис і дата			
Зам. інв. №			

Фасад 1-3

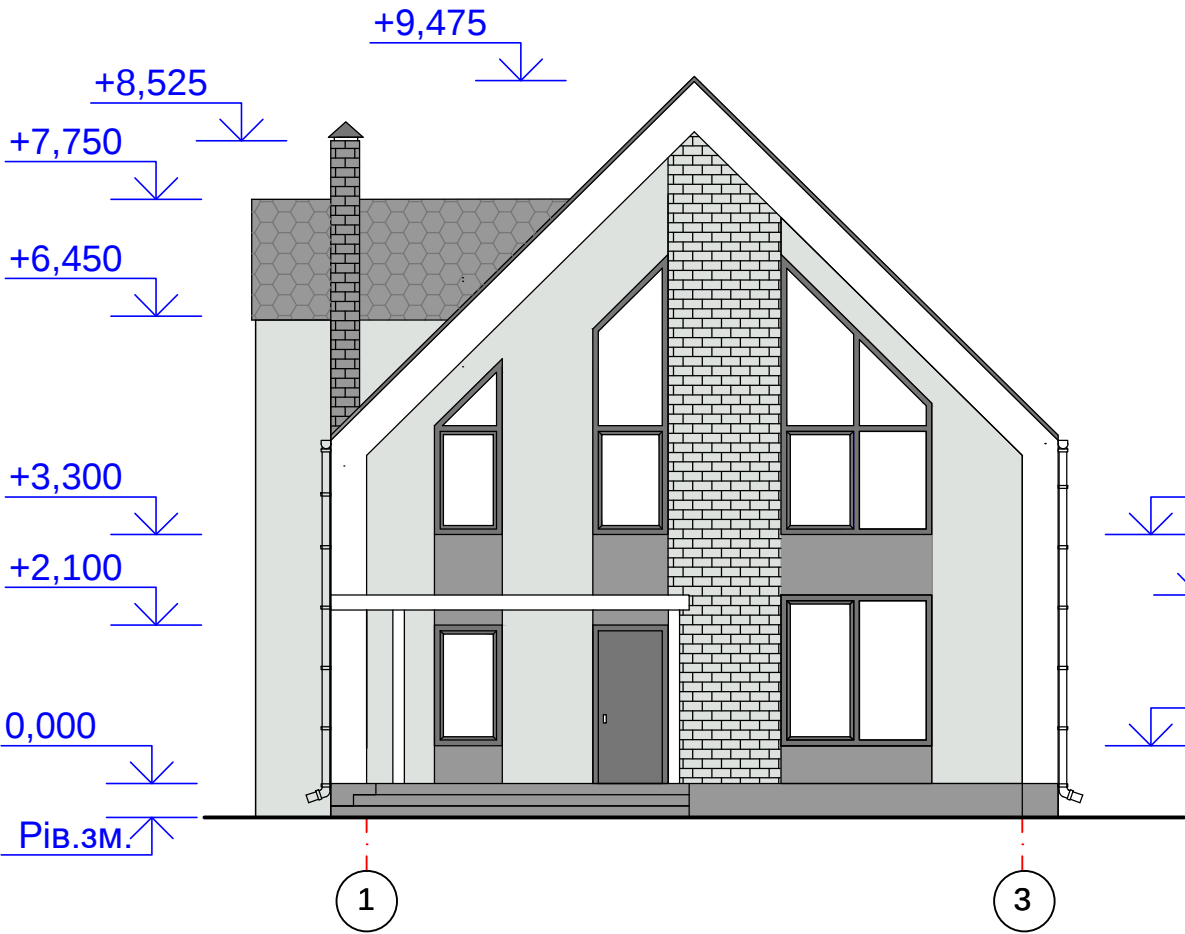

Фасад А -Б

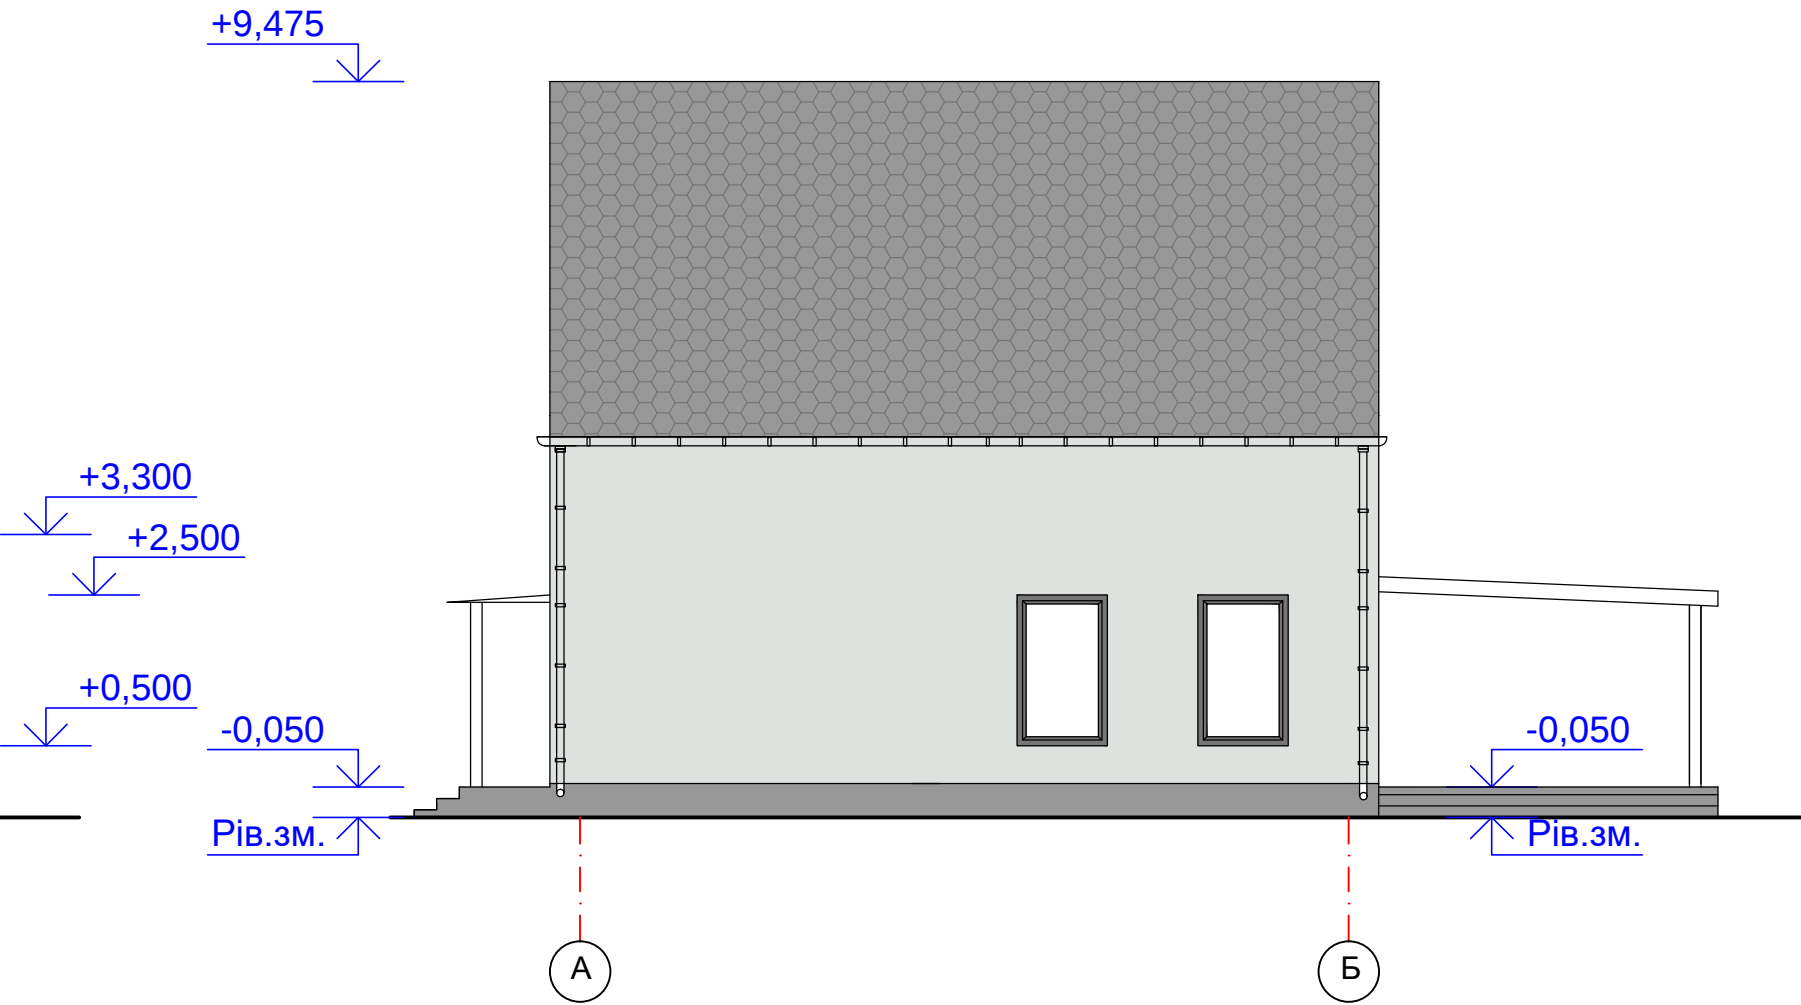


Зм.	кільк.діл.	арк	Недок.	підпис	дата


Фасади в осях 1-3, А-Б.
М 1:100

Погоджено:					
Зам. інв. №					
Підпис і дата					
Інв. № ор.					

Фасад 3-1

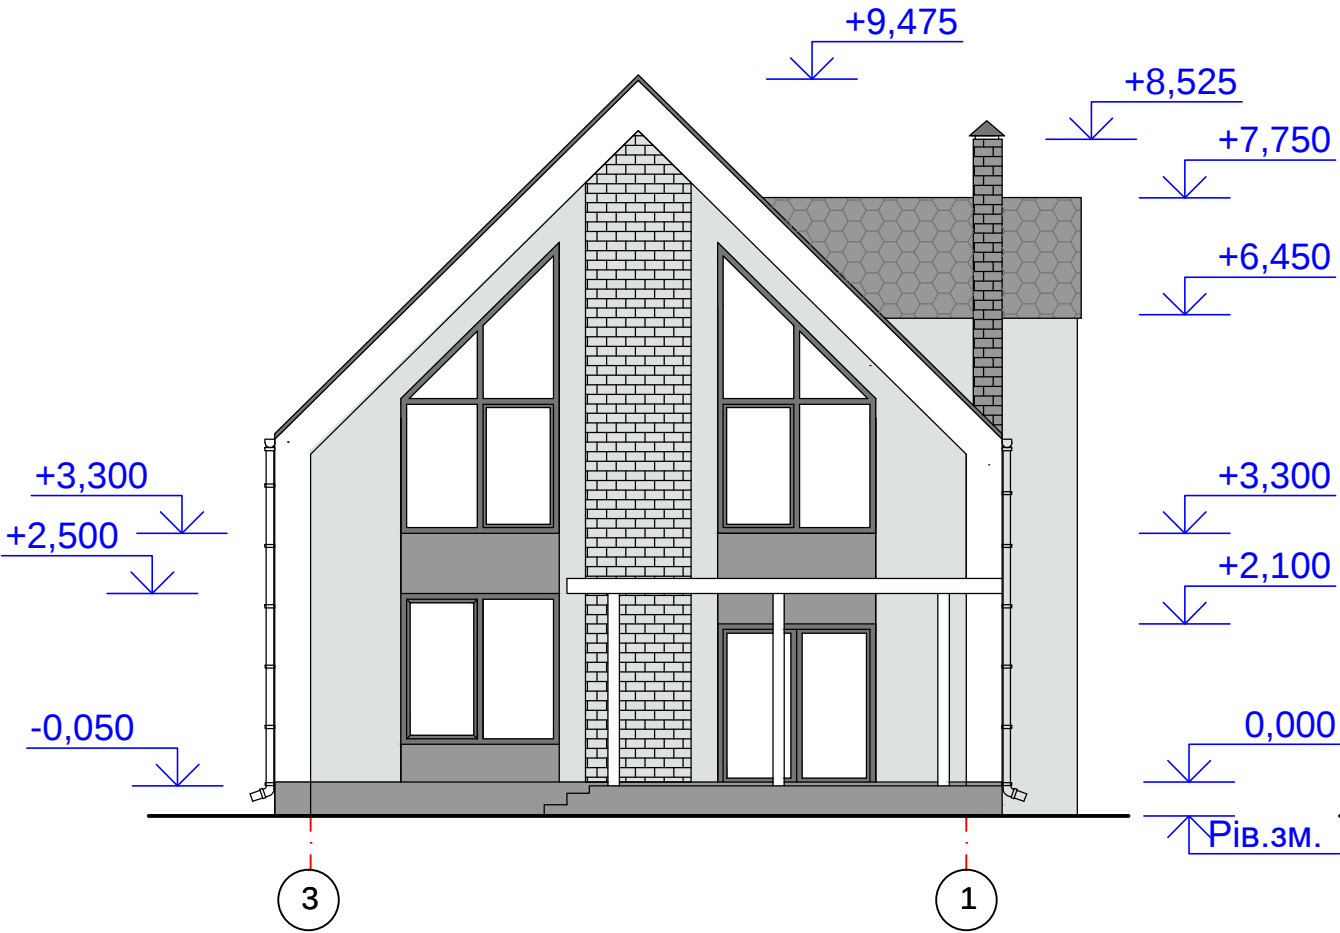

Фасад Б -А

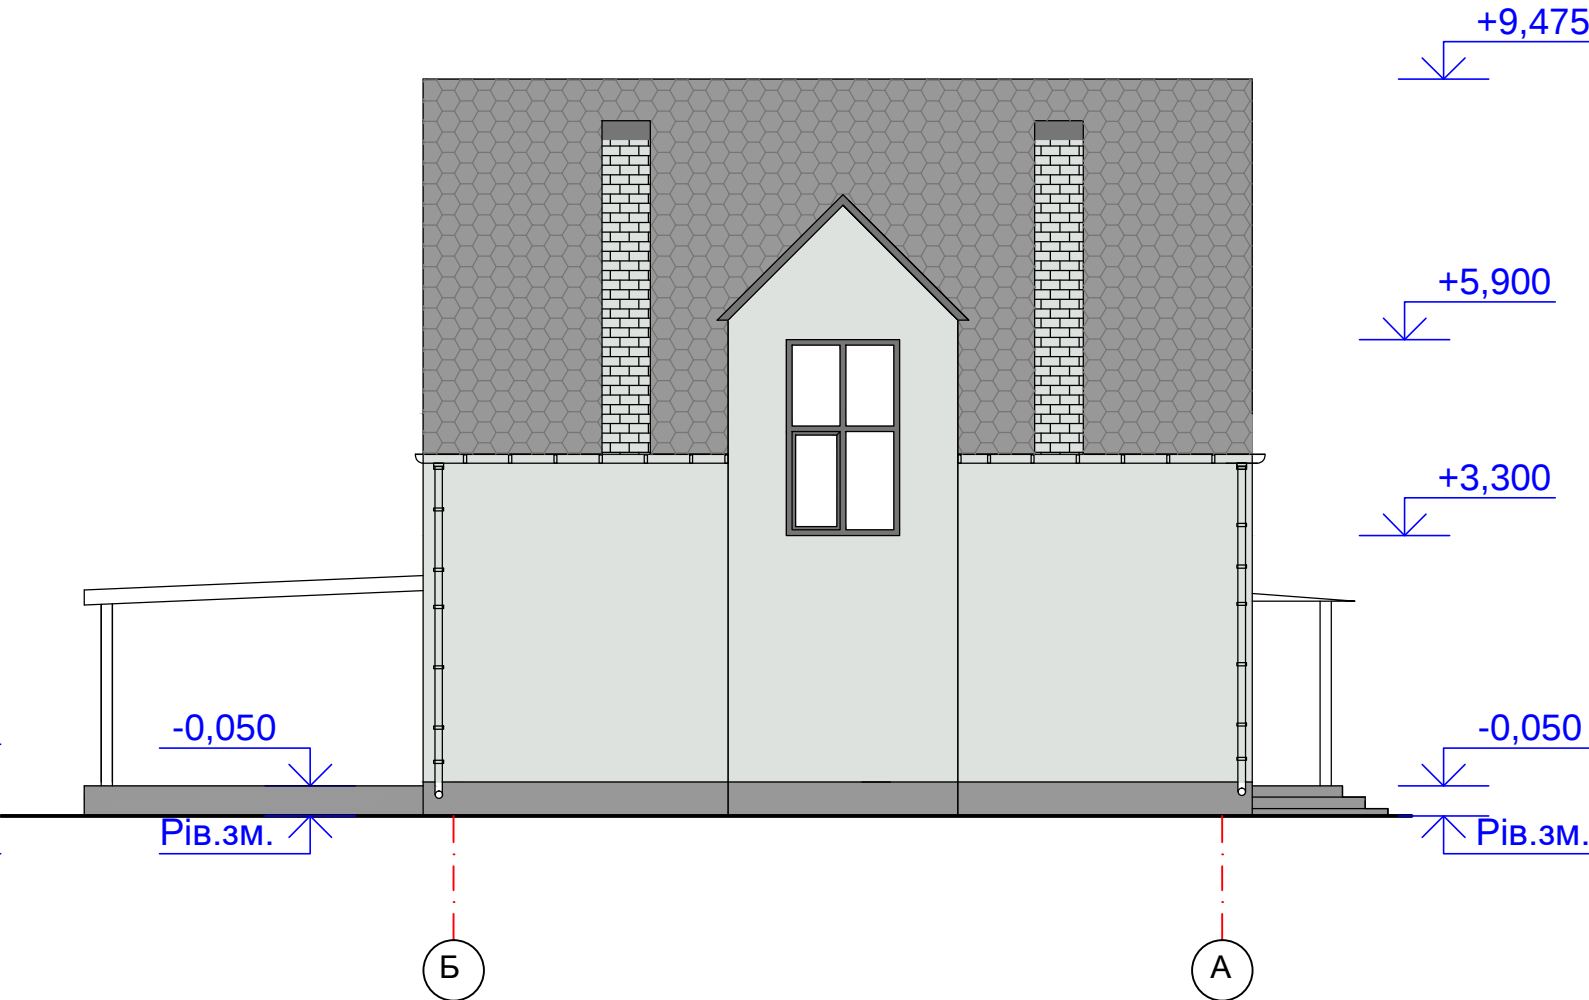

Зм.	кільк.діл.	арк	Недок.	підпис	дата

Фасади в осях 3-1, Б-А.
М 1:100

Арк.